


# SYSTEM TARASOWY - TERRACE +

RYS 9. DETAL\_ułożenie desek na dachu odwróconym wariant z profilem 9522

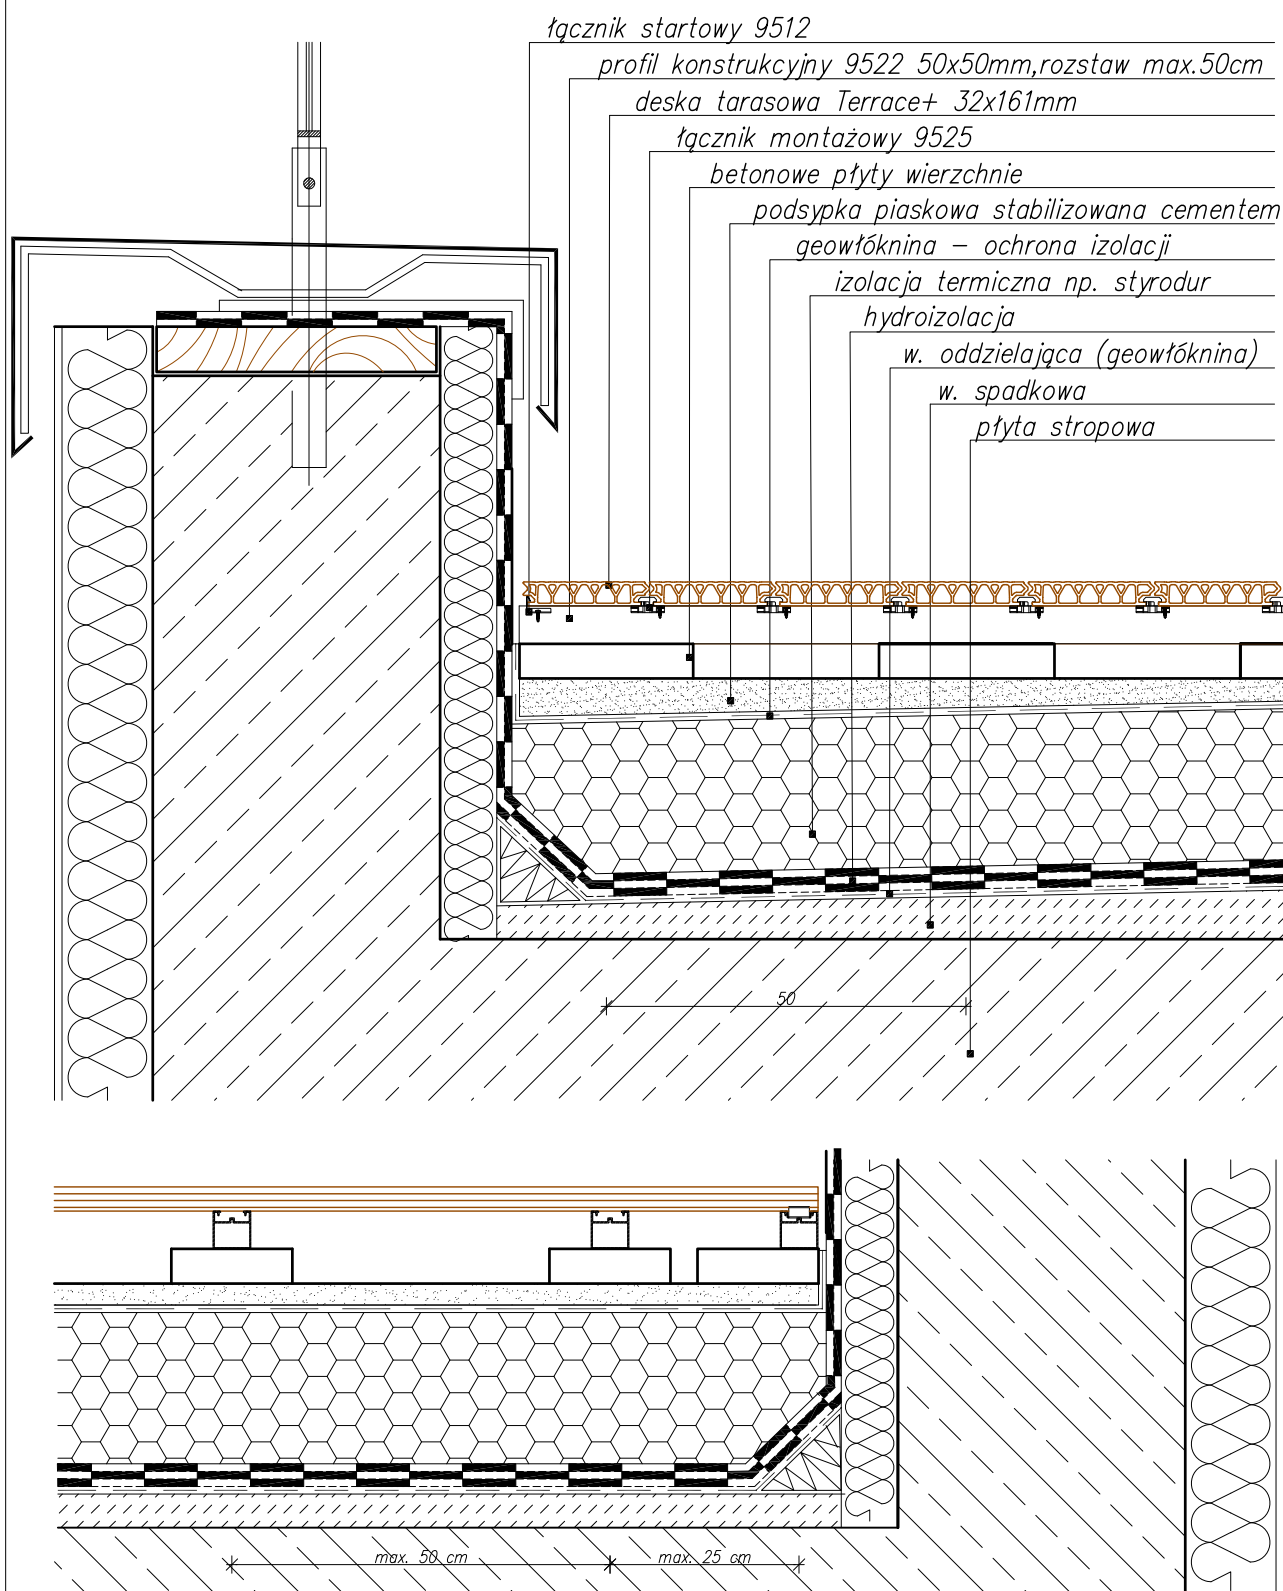

DECEUNINCK Polska Sp. z o.o. Jasin, ul. Poznańska 34, 62-020 Swarzędz  
TEL. (061) 81 87 000; FAX (061) 81 87 001